


# 共立女子学園キャンパス位置図

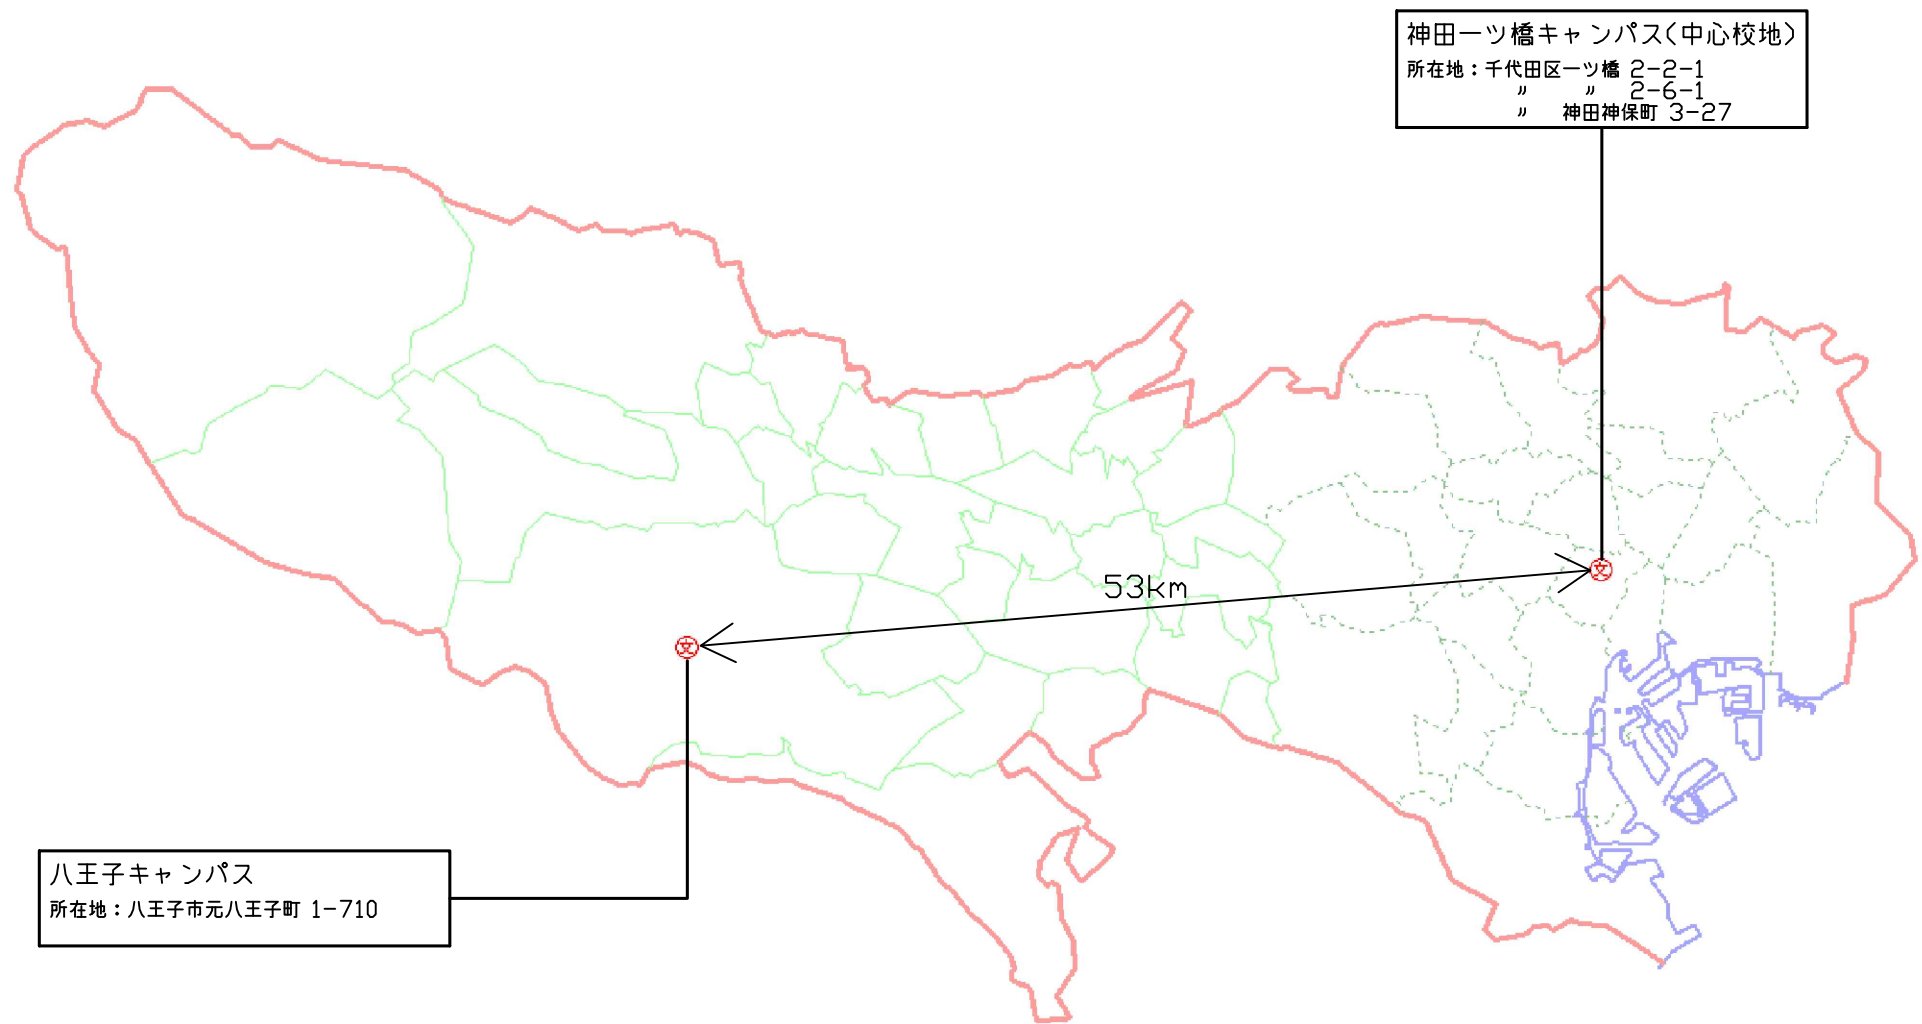


東京都



# 共立女子学園キャンパス図

八王子キャンパス 所在地：八王子市元八王子町  
共立女子大学，共立女子第二中学校高等学校

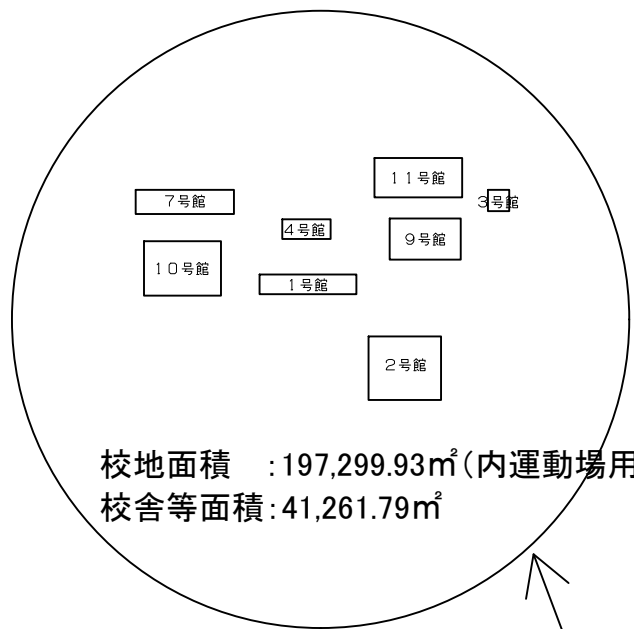

校地面積 : 197,299.93m<sup>2</sup> (内運動場用地29,000m<sup>2</sup>)  
校舎等面積: 41,261.79m<sup>2</sup>

6 km  
スクールバス利用20分

4.2 km  
スクールバス利用10分

八王子駅

乗車時間54分

新宿駅

乗車時間49分

京王線

御茶ノ水駅


JR中央線

神保町駅

都営新宿線

0.2 km  
徒歩2分

1.0 km  
徒歩15分

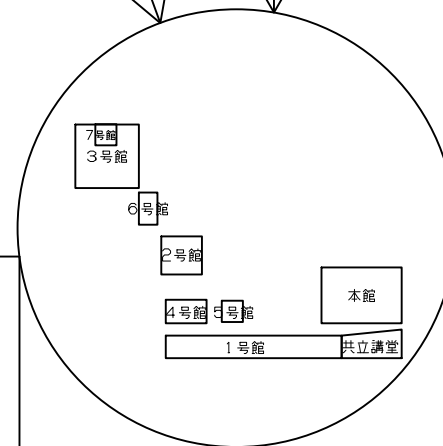


神田一ツ橋キャンパス  
所在地：千代田区一ツ橋，千代田区神田神保町  
共立女子大学，共立女子短期大学，  
共立女子中学・高等学校

校地面積 : 19,569.50m<sup>2</sup> (内運動場用地3,000m<sup>2</sup>)  
校舎等面積: 80,812.30m<sup>2</sup>

高尾駅

# 学校法人共立女子学園の校地の状況(神田一ツ橋キャンパス)

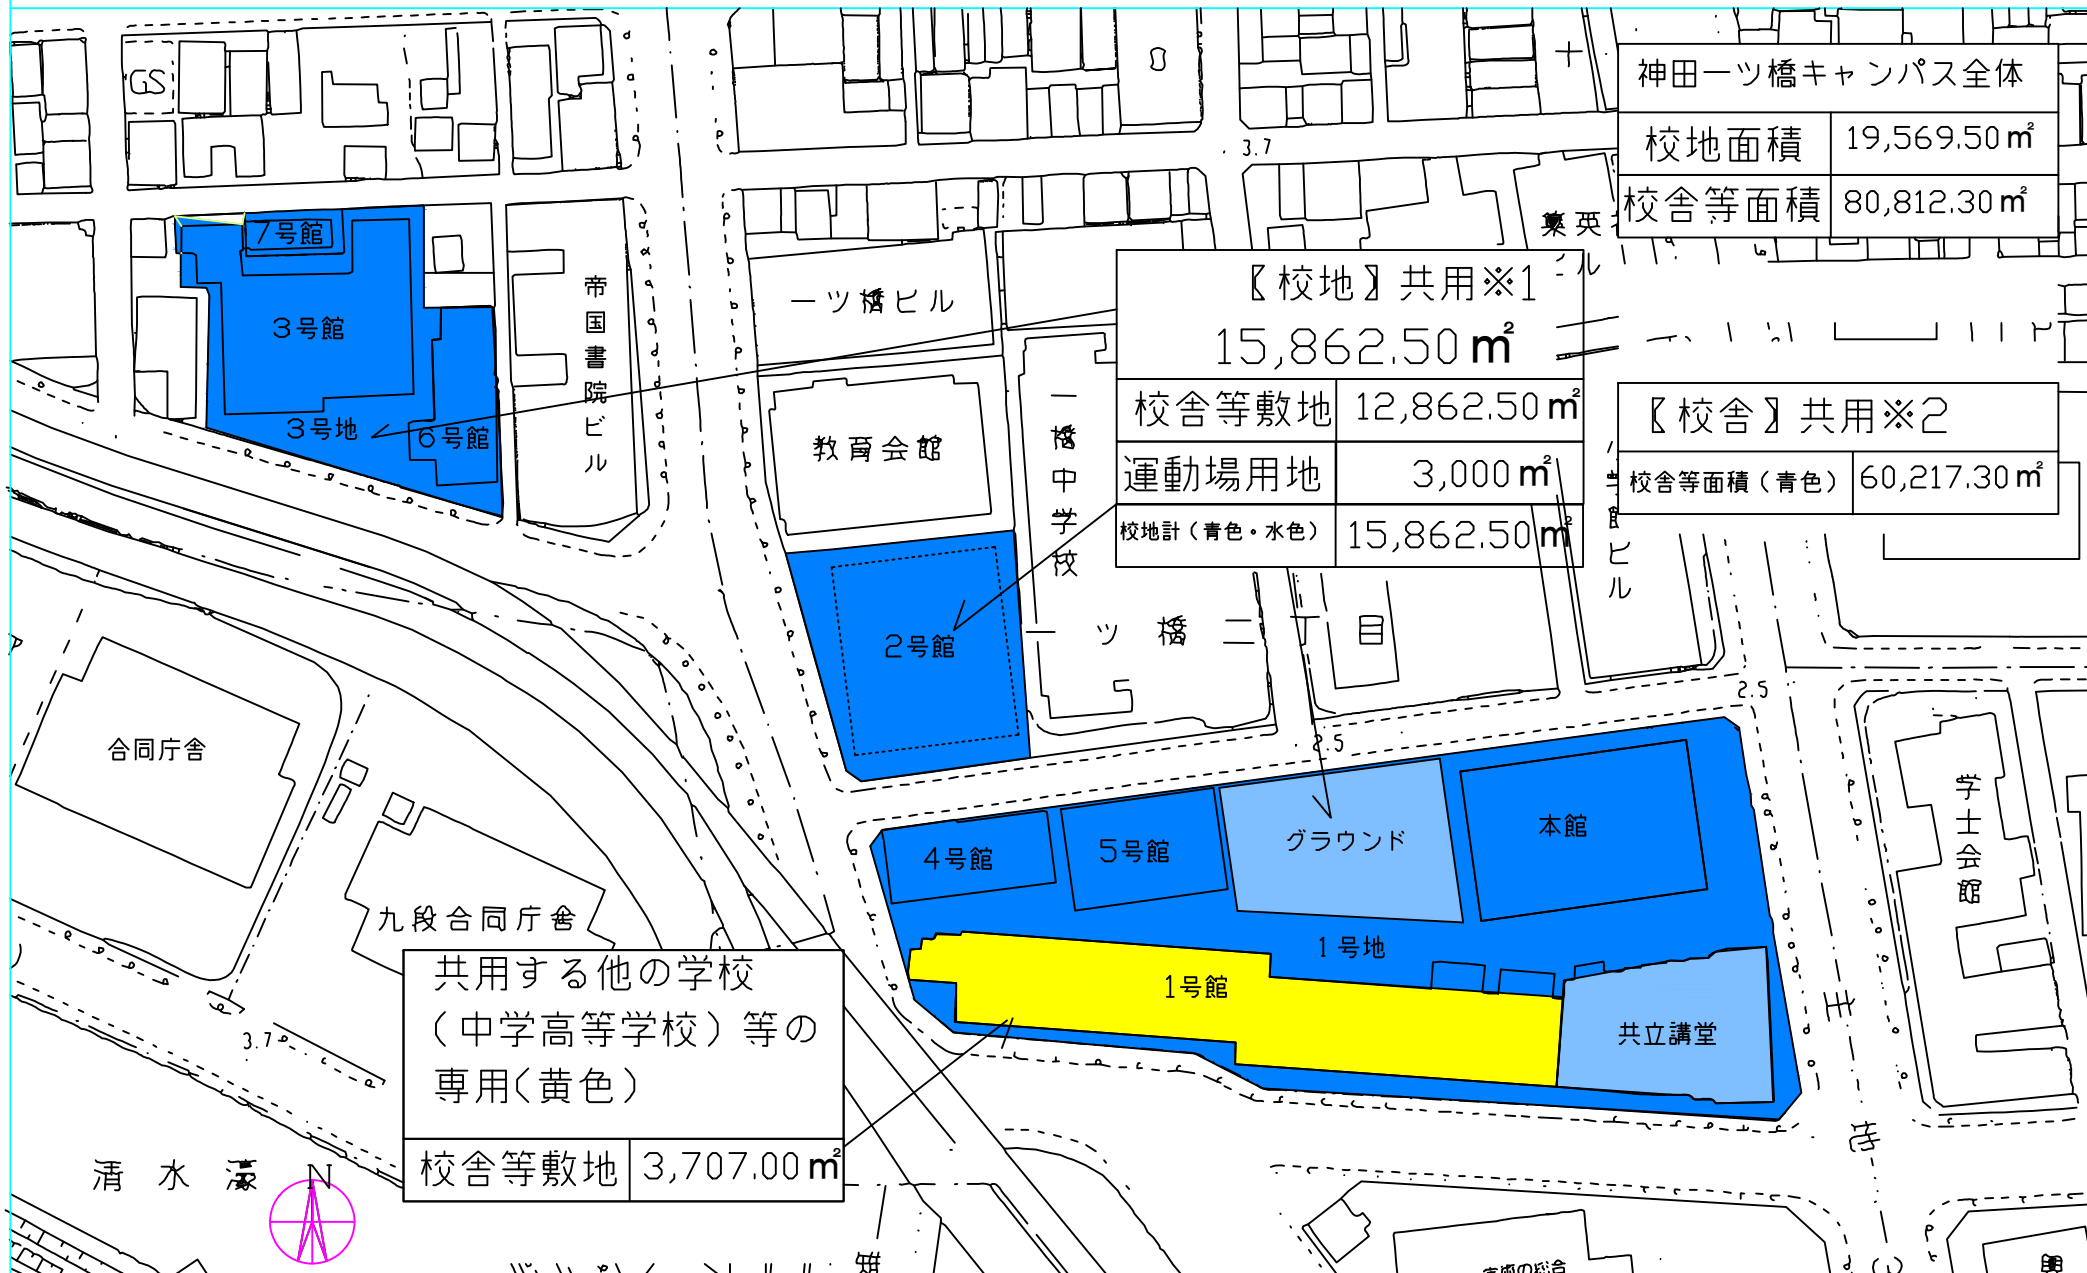

神田一ツ橋キャンパス全体	
校地面積	19,569.50㎡
校舎等面積	80,812.30㎡


【校地】共用※1	
15,862.50㎡	
校舎等敷地	12,862.50㎡
運動場用地	3,000㎡
校地計(青色・水色)	15,862.50㎡

【校舎】共用※2	
校舎等面積(青色)	60,217.30㎡

共用する他の学校 (中学高等学校)等の 専用(黄色)	
校舎等敷地	3,707.00㎡

※1 グラウンド・講堂敷地(水色)はビジネス学部を含む大学と短期大学、中学高等学校との共用  
校舎敷地(青色)はビジネス学部を含む大学と短期大学との共用  
※2 校舎(青色)は、ビジネス学部を含む大学と短期大学との共用

# 学校法人共立女子学園の校地の状況(八王子キャンパス)

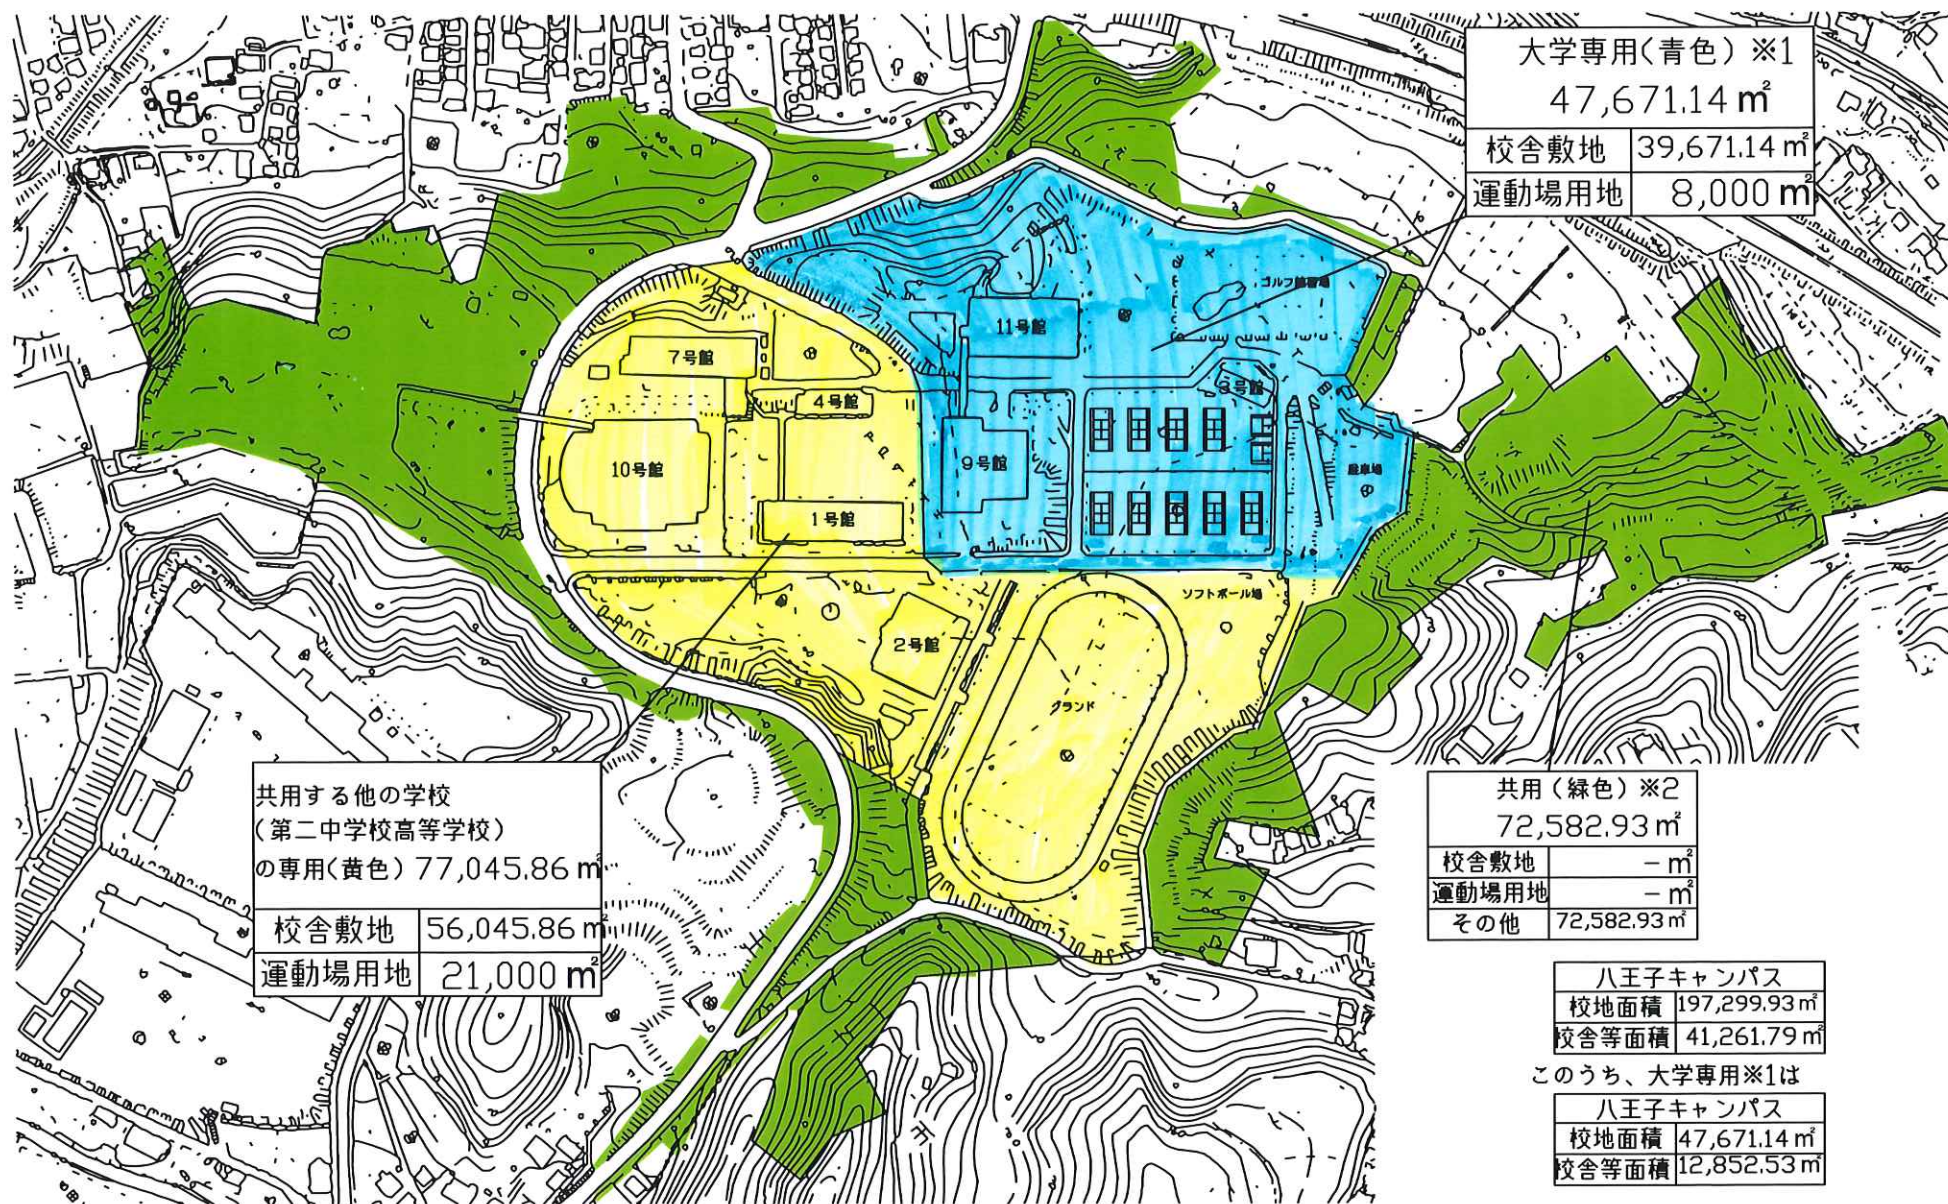

大学専用(青色) ※1	
47,671.14 m <sup>2</sup>	
校舎敷地	39,671.14 m <sup>2</sup>
運動場用地	8,000 m <sup>2</sup>

共用する他の学校 (第二中学校高等学校) の専用(黄色) 77,045.86 m <sup>2</sup>	
校舎敷地	56,045.86 m <sup>2</sup>
運動場用地	21,000 m <sup>2</sup>

共用(緑色) ※2	
72,582.93 m <sup>2</sup>	
校舎敷地	- m <sup>2</sup>
運動場用地	- m <sup>2</sup>
その他	72,582.93 m <sup>2</sup>

八王子キャンパス	
校地面積	197,299.93 m <sup>2</sup>
校舎等面積	41,261.79 m <sup>2</sup>

このうち、大学専用※1は

八王子キャンパス	
校地面積	47,671.14 m <sup>2</sup>
校舎等面積	12,852.53 m <sup>2</sup>

※1 ビジネス学部を含む大学の専用  
 ※2 ビジネス学部を含む大学と第二中学校高等学校との共用